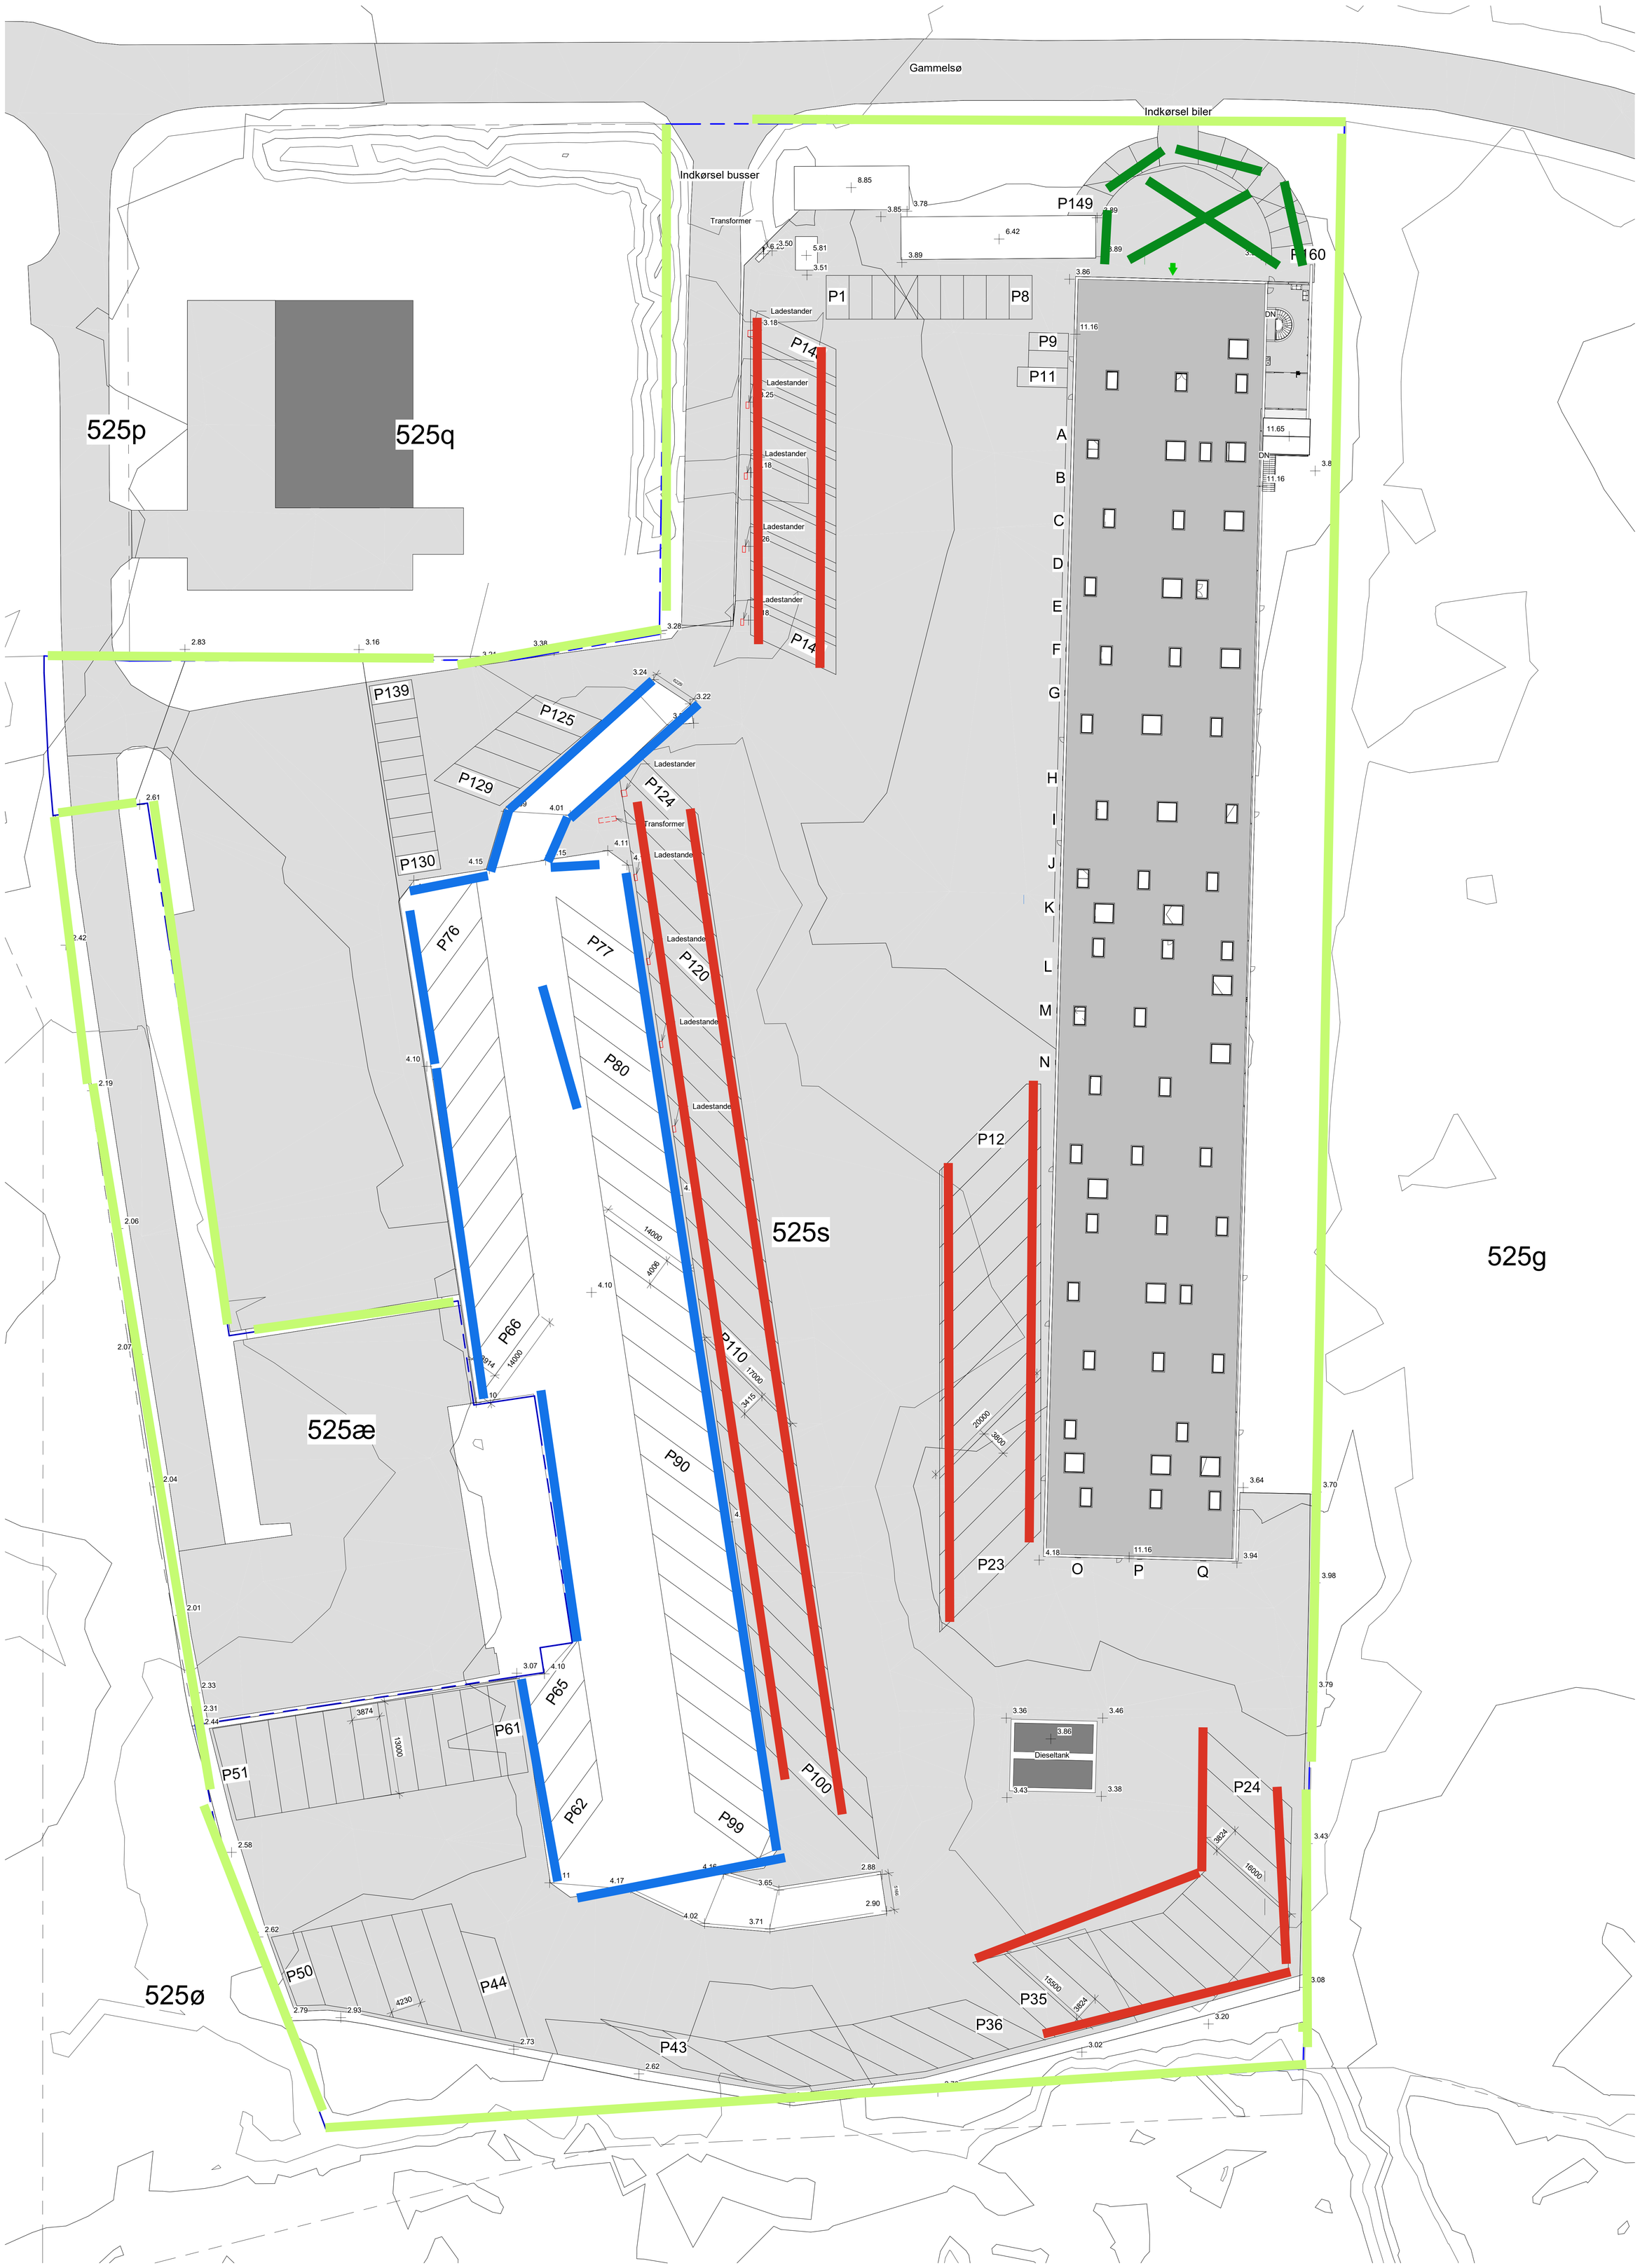

BBR-registreret

Bebyggelsesberegning

Matrikelnr.	=	525s
Grundareal	=	36355.0 m²

Bebygget areal:

Værksted (bygning 1)	=	4920.0 m²
Stueplan	=	4644.0 m²
1. Sal	=	276.0 m²
Carport (bygning 2)	=	98.0 m²
Bygning 3	=	98.0 m²
Samlet bygningsmasser	=	5116.0 m²
Bebyggelsesprocent	=	14.1 %

Faktiske

Bebyggelsesberegning

Matrikelnr.	=	525s
Grundareal	=	36355.0 m²

Bebygget areal:

Kontor, stueplan, B1	=	281.0 m²
Kontor, 1. sal, B1	=	407.0 m²
Værksted, stueplan, B1	=	4639.0 m²
Værksted, 1. sal **(indskudtedæk, B1)**	=	259.0 m²
Carport, B2	=	168.0 m²
Bygning til jernbane- og busdrift	=	98.0 m²
Samlet bygningsmasser	=	5852.0 m²
Bebyggelsesprocent	=	16.1 %

N

Signaturer:
Hovedindgang

Sag:	Gammelsø 6, 5000 Odense C	Sags. nr.:	2519
Bygherre:	Fynbus - Att. Theis Brandt	Målforhold:	1 : 300
Emne:	Situationsplan	Tegn. nr.:	H101

Tegn: RAA	Fase: Udførelse	Dato: 06-11-25	Rev: -	Papir: A0

UNIVERSALHUSE
Universalhuse ApS
Magnoliavej 2
5250 Odense SV
ts@universalhuse.dk

Godkendt af: TS